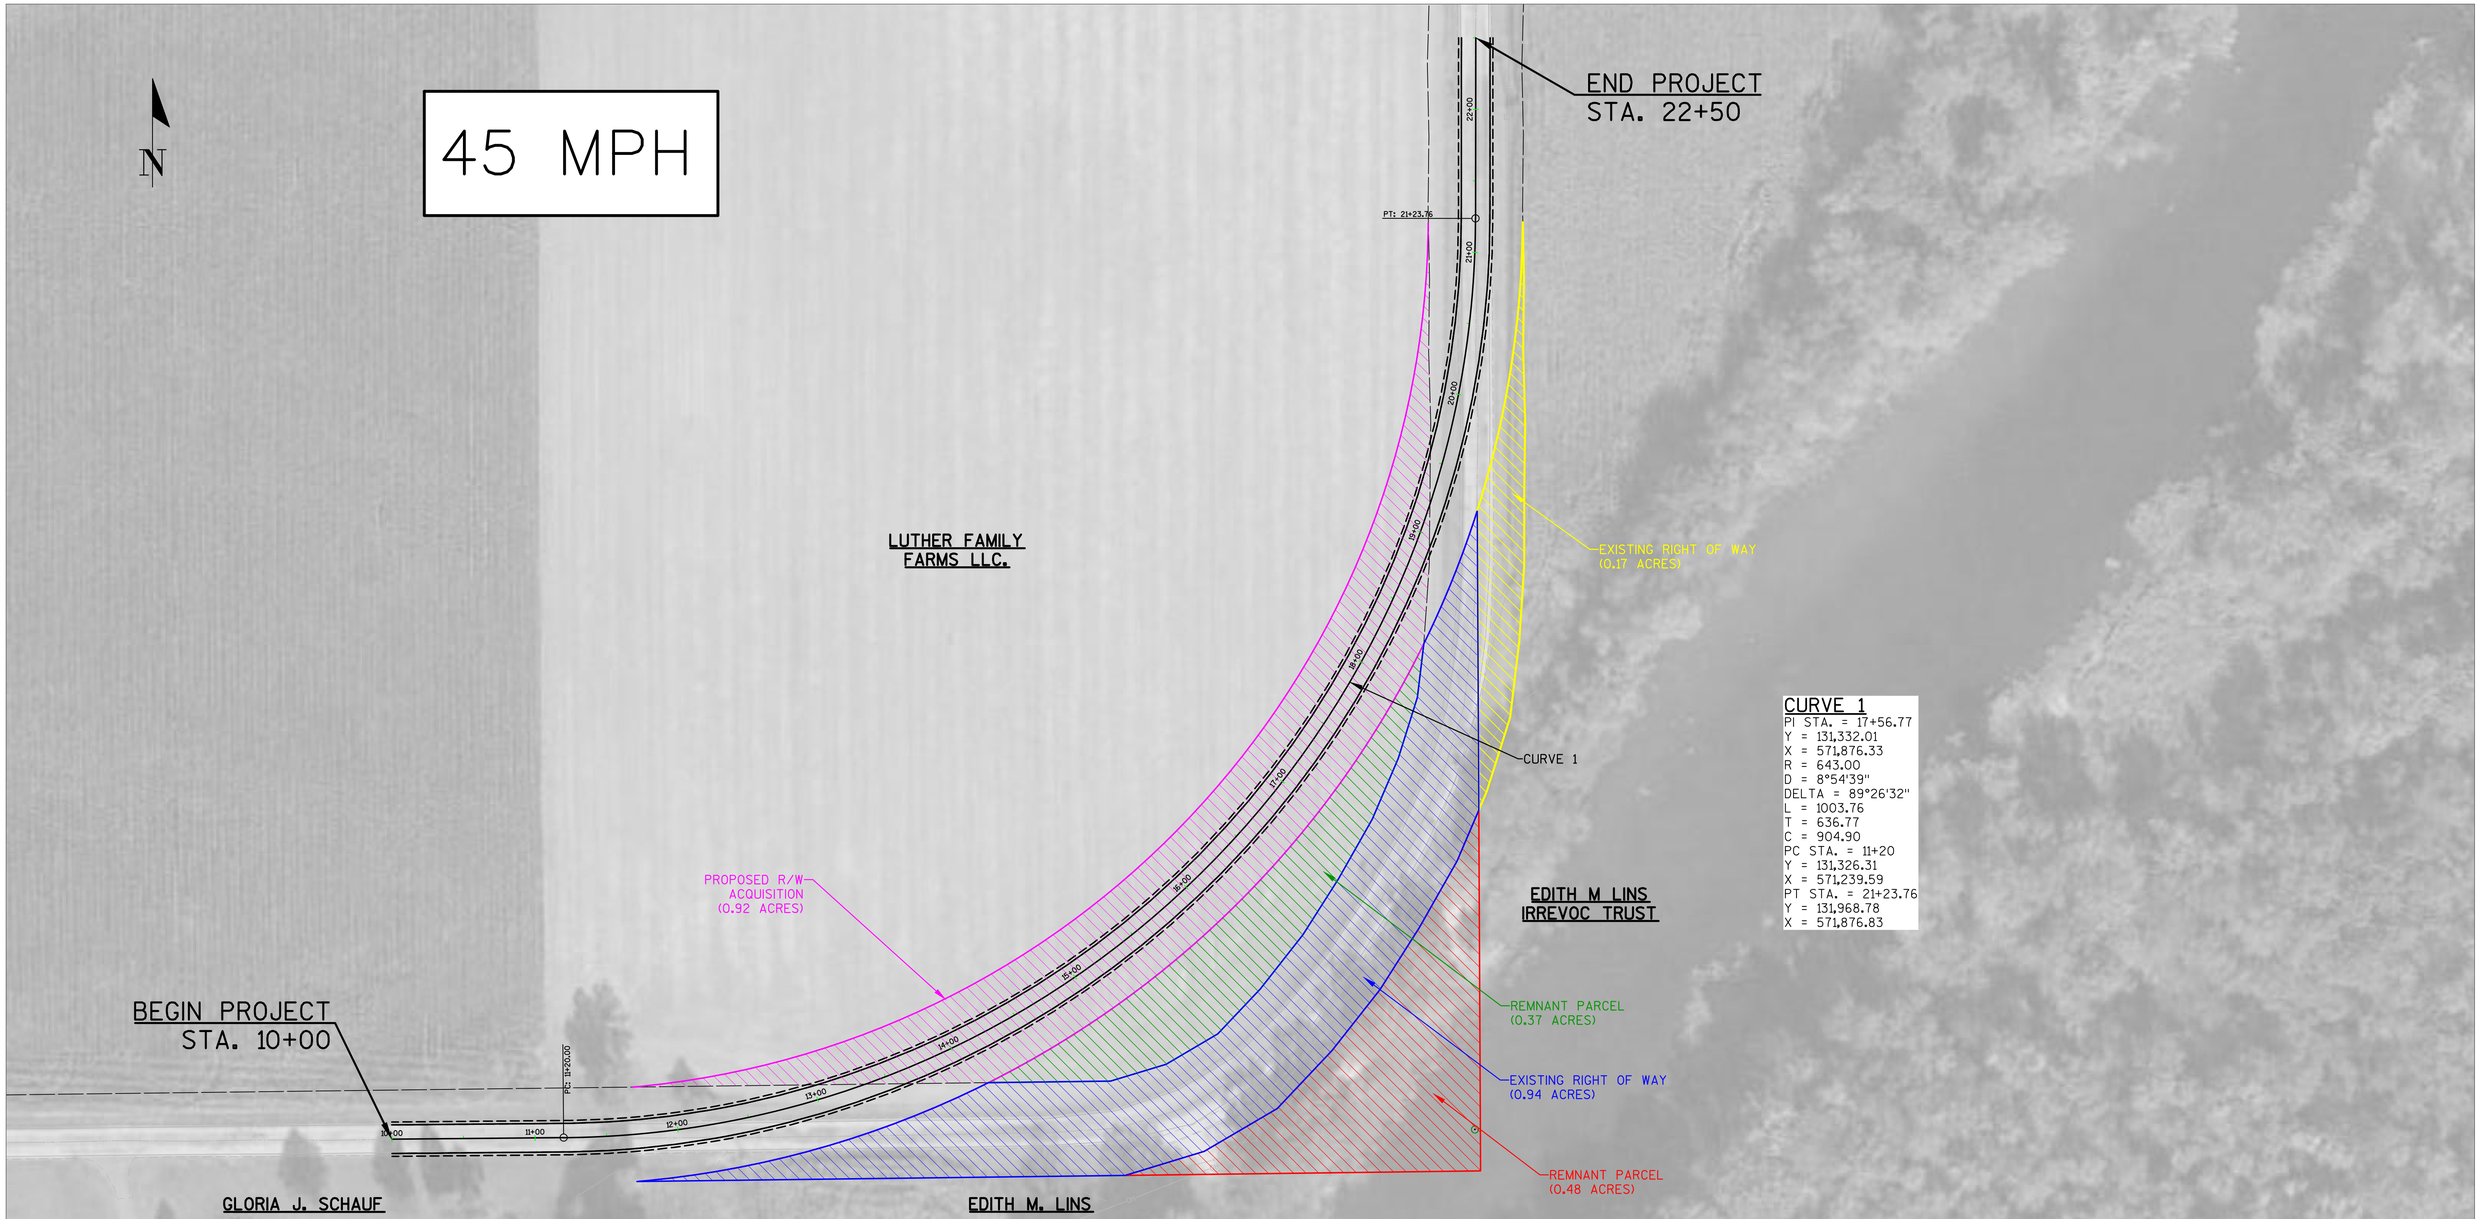

CURVE 1
PI STA. = 17+56.77
Y = 131,332.01
X = 571,876.33
R = 643.00
D = 8°54'39"
DELTA = 89°26'32"
L = 1003.76
T = 636.77
C = 904.90
PC STA. = 11+20
Y = 131,326.31
X = 571,239.59
PT STA. = 21+23.76
Y = 131,968.78
X = 571,876.83
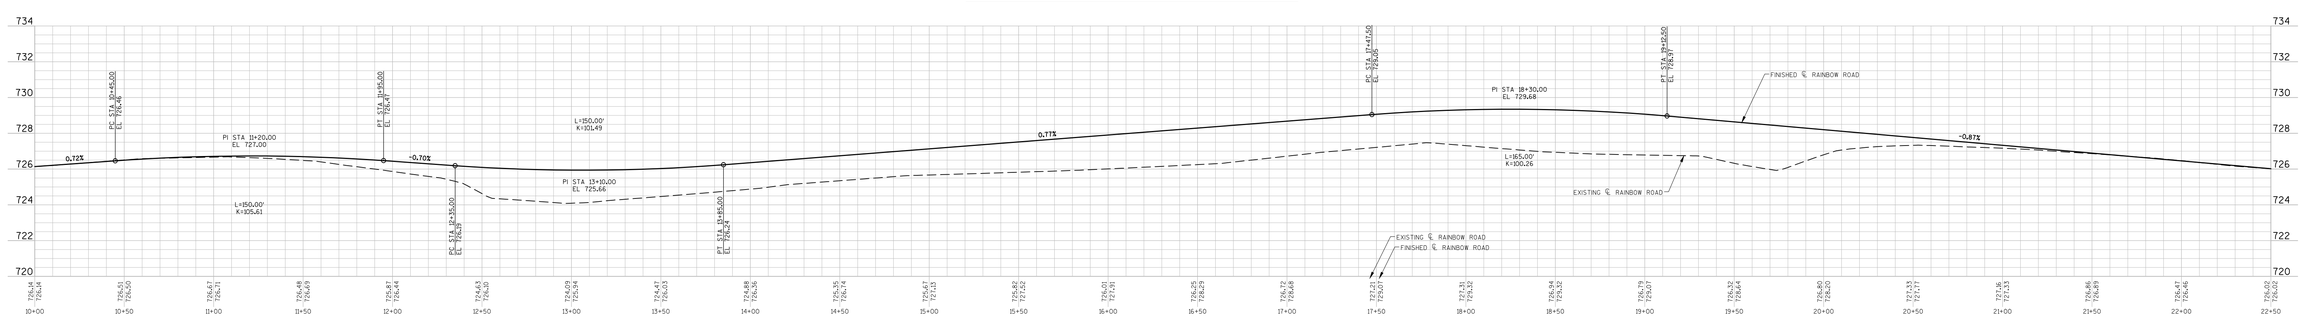
ALTERNATE PROFILE